



SZERELÉSI ÚTMUTATÓ PRAKTIK KERÍTÉS PANELEKBŐL

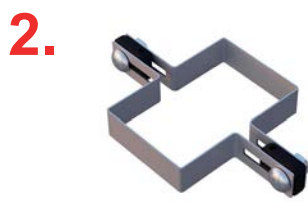

Ha a 2D PRAKTIK kerítést kerítéspanelekből történő felszerelésekor az 1.,2.,3. rögzítés típusát használjuk (ábra), hangsúlyt kell fektetnünk az oszlopok közötti pontos távolságra. Az egyes oszlopok közötti távolság 252-255 cm tartományban kell, hogy legyen. A 6x4 cm oszlop 4cm-es oldala párhuzamos kell, hogy legyen a pannellel (látható oldal).

Magukat az oszlopokat a fagyhatár alá kell betonozni - a gödör mélysége 60-80 cm / az oszlop magassága a gödörben 40-60 cm.

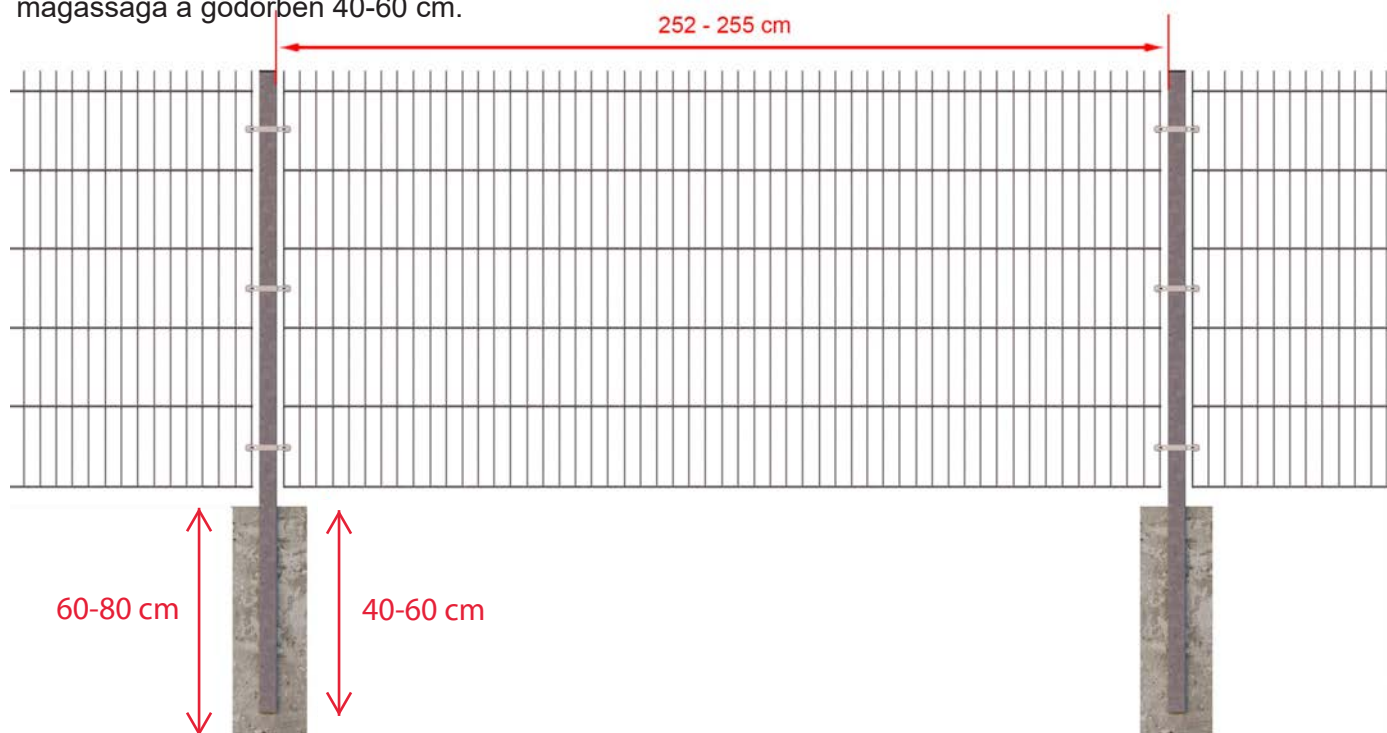

CINK



ANTRACIT




ZÖLD





Ha a 2D PRAKTIK kerítést kerítéspanelekből történő felszerelésekor az 4.,5. rögzítés típusát használjuk (ábra), hangsúlyt kell fektetnünk az oszlopok közötti pontos távolságra. Az egyes oszlopok közötti távolság 247-248 cm tartományban kell, hogy legyen. A 6x4 -es oszlop 4cm-es oldala párhuzamos kell, hogy legyen a pannellel (látható oldal), így egységes.

Magukat az oszlopokat a fagyhatár alá kell betonozni - a gödör mélysége 60-80 cm / az oszlop magassága a gödörben 40-60 cm.

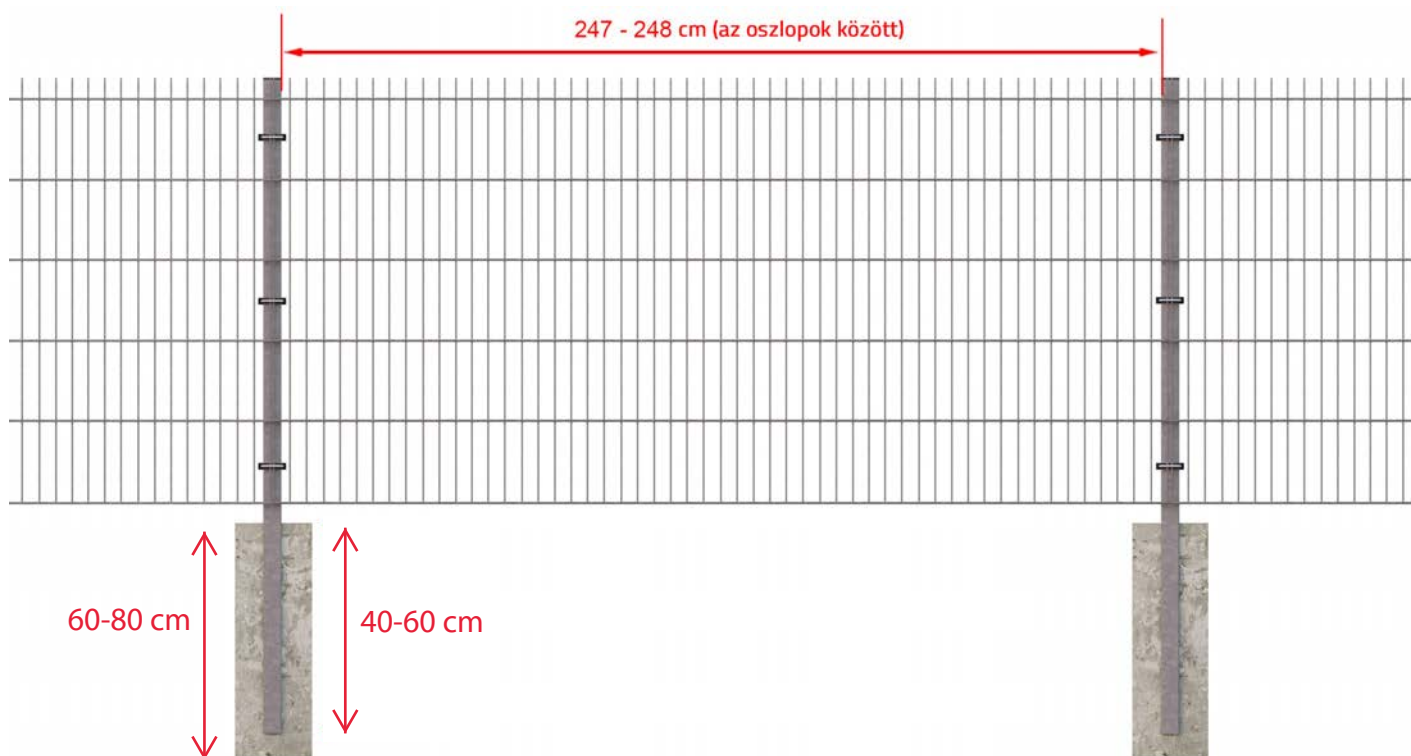

A cégünk székhelye

LEMON trade, kft.
 Ul. Družstevná 849
 027 43 Nižná
 IČO: 50 753 673
 E-mail: ugyfelszolgalat@gabionoklemon.hu



www.gabionoklemon.hu